



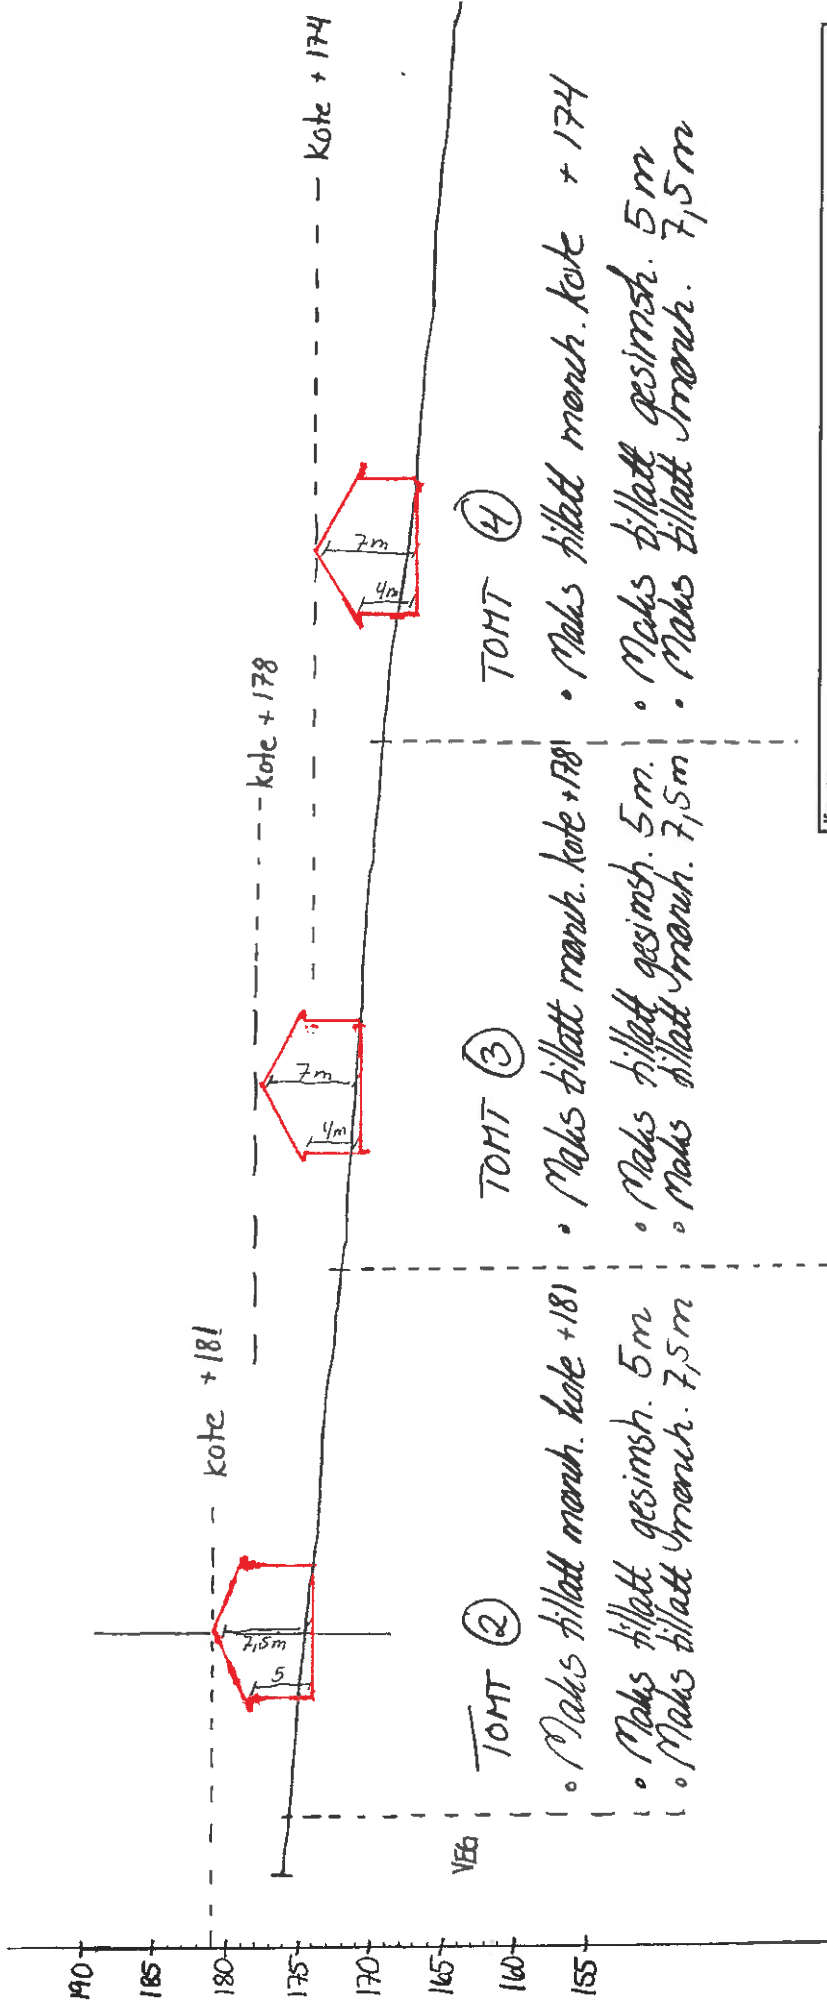
SNITT A

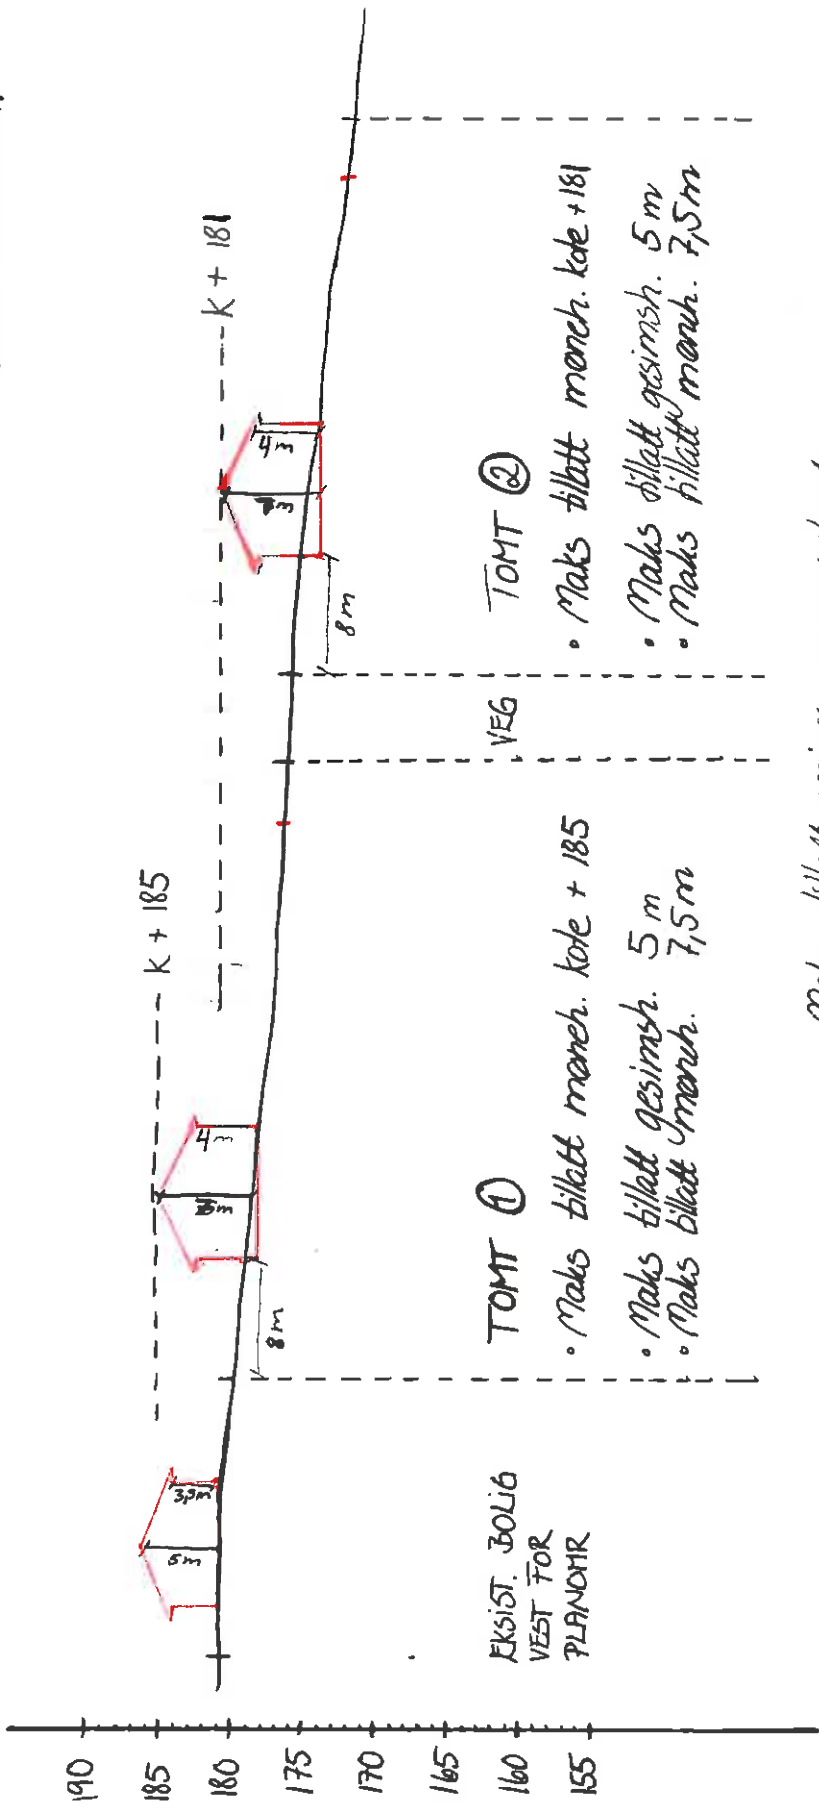


Maks tillatt gesimis- og monehørde
regnes ut fra G. Shukkelig ferdig
planert terreng.

Kommune	RØMSKOG		
Oppdragsiver	RØMSKOG UTVIKLING AS		
Prosjekt	SANDUHFELTET		
Temu	SNITT, TOMT 1 + 2 (B1)		
Målestokk	7:500	Saksbehandler	AP
		Dato	03.09.09
		Prosjekt	833.08a
		Tegn.nr	SN-A
	Gjensidigevearden, Storgt. 11. Pb 26, 2051 JESSHEIM Tlf.: 63 94 24 40 Fax: 63 97 49 94		
	 Øst-Benelike Prosjektene AS		


SNITT B



Maks tillatt gesims- og mærbøyle regnes ut fra gjedromsrettlig ferdig planlagt ferdig.

Kommune: RØMSKOG	
Oppdragsiver: RØMSKOG UTVIKLING AS	
Prosjekt: SANDUMFELTET	
Tema: SNITT, TOMT 2+3+4 (B1)	
Målestokk: 1:500	Saksbeh/egner: PØ
Dato: 03.09.09	
Prosjekt: 833.08a	
Tegn.nr: SN-B	
Gjensidigearden, Storgt. 11. Pb 26, 2051 JESSHEIM Tlf.: 63 94 24 40 Faks: 63 97 49 94	
 ØRP Øre Kvarteret Prosjektering AS	

SNITT C

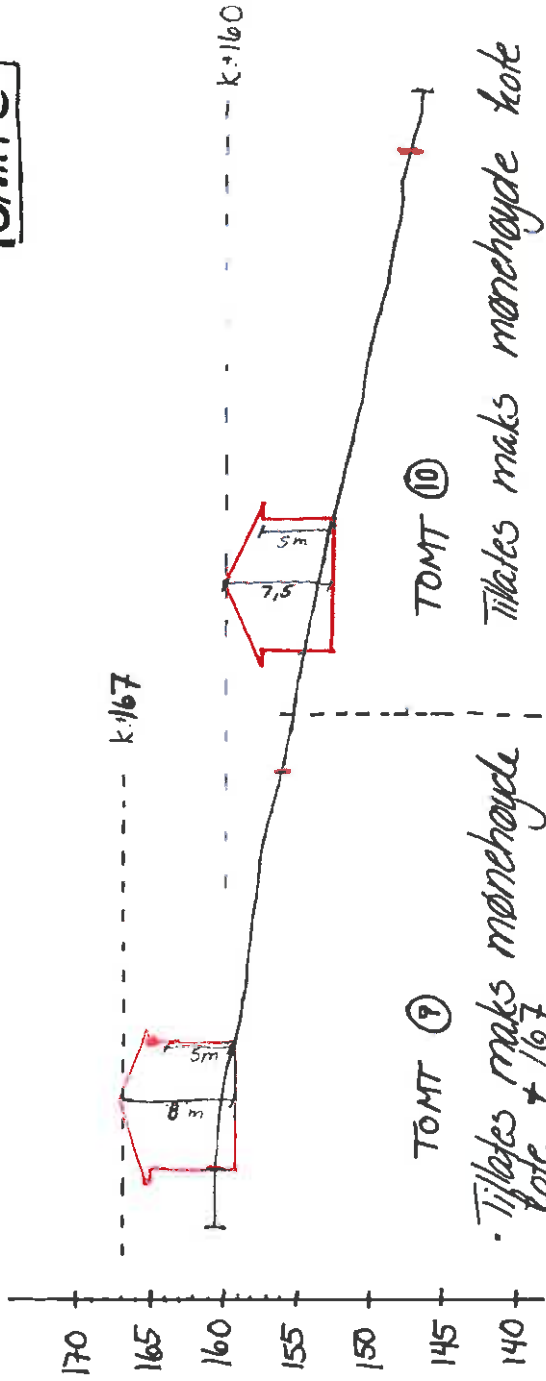

Tilletes maks monehoyde kote + 167


Tilletes maks monehoyde kote + 160

- Maks gesimsh. 6m
- Maks moneh. 8m
- Maks gesimsh. 6m
- Maks moneh. 8m

Over gj. smittlig
fordi q. opparbeidet
terreng.

Kommune	RØMSKOG		
Opparbeidet	RØMSKOG UTMKLING AS		
Prosjekt	SANDUMFELJET		
Form	SNITT, TOMT 9+10		
Målestokk	1:500	Saksbehandler	AP
Dato	03.09.09		
Prosj nr	833.080a		
Bygn nr	SNC		
Gjøensidigeveien, Storgt. 11. Pb 26, 2051 JESSHEIM Tlf.: 63 94 24 40 Fax: 63 97 49 94			

SNITT D

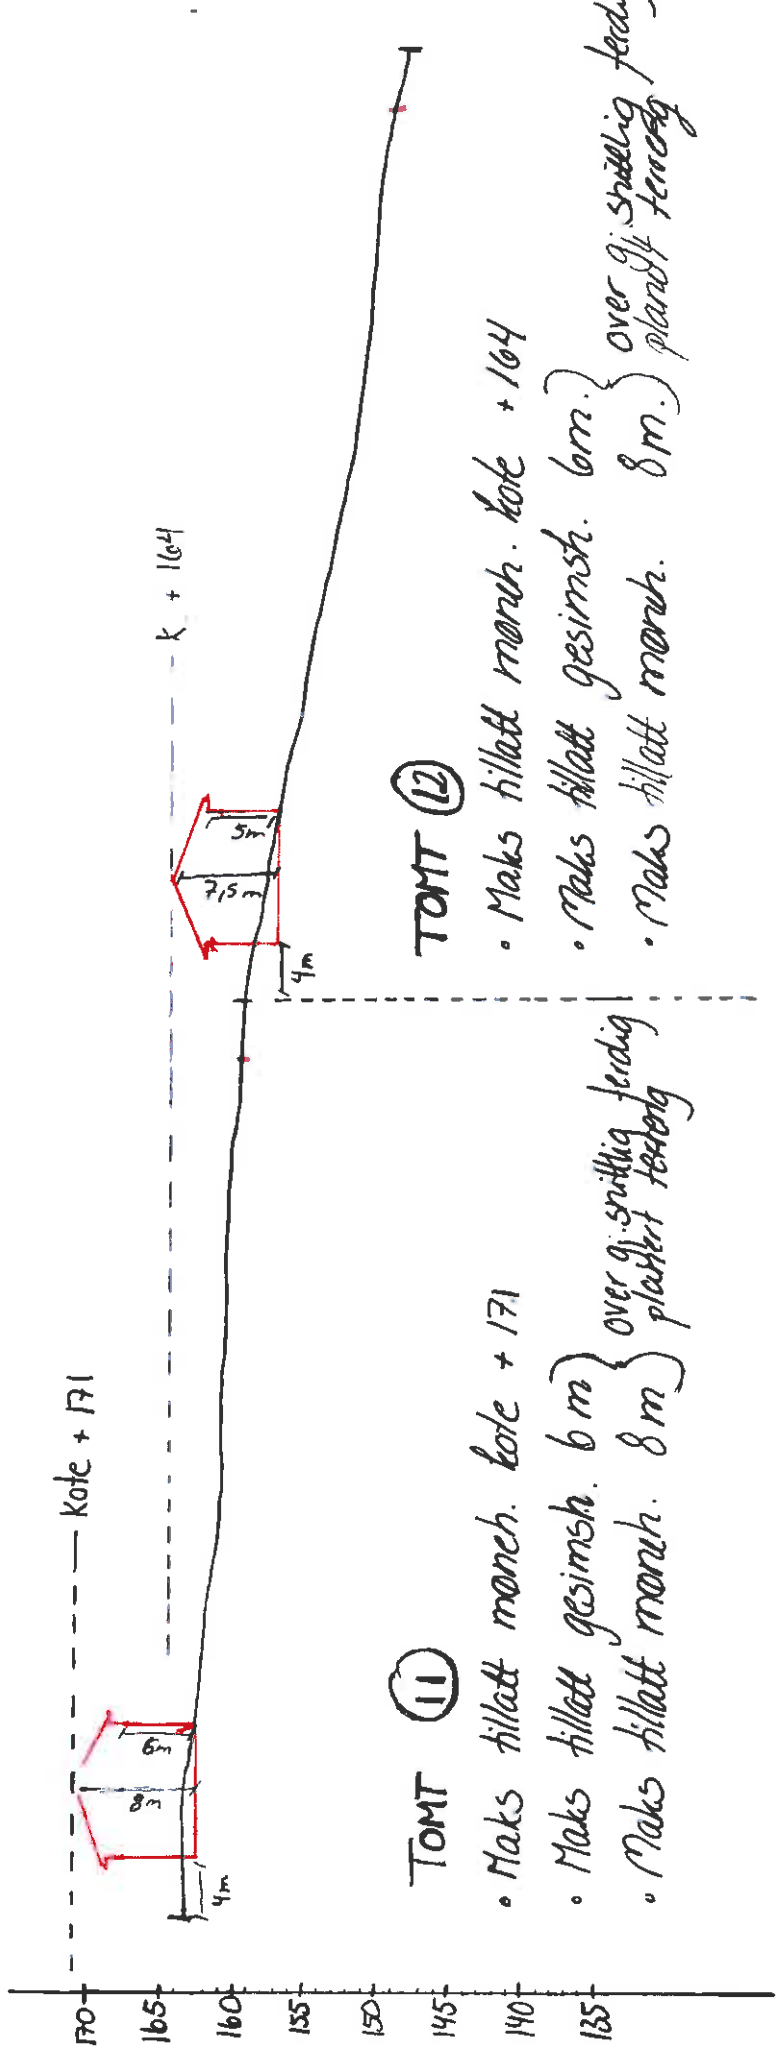

Kontaknavn: RØMSKOG		
Oppdragsgiver: RØMSKOG UTVIKLING AS		
Prosjekt: SANDUMFELTET		
Tema: SNITT, TOMT 11 + 12 (B2)		
Målestokk: 1:500	Skala/Innlegg: AP	
Gjenstregarden, Storgt. 11. PB 26, 2051 JESSHEIM TEL: 63 94 24 40 FAX: 63 97 49 94		
		Dato: 03.09.09
		Prosjekt: 833.08a
Tegn nr: SN-D		